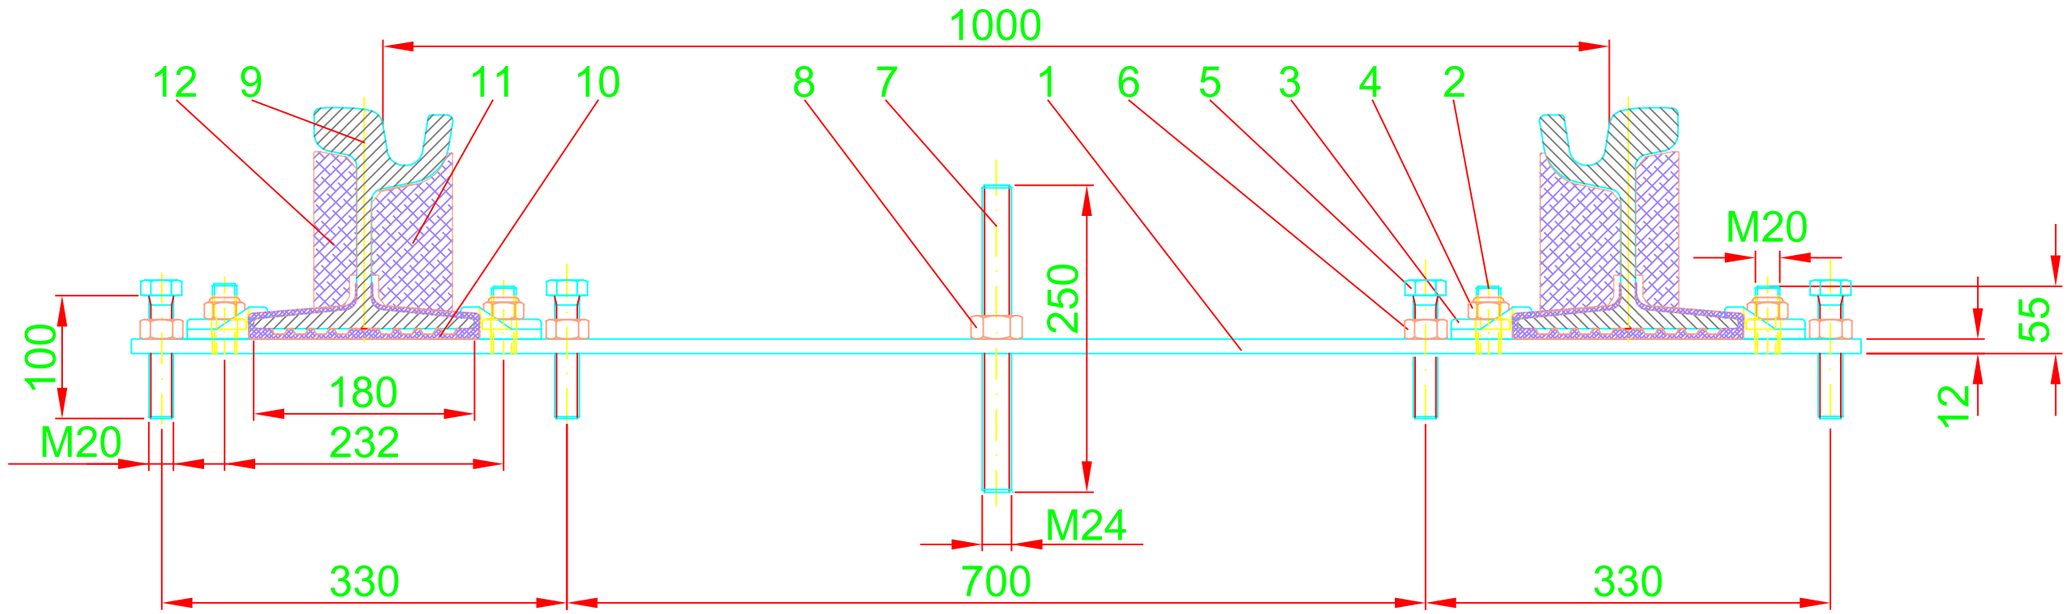

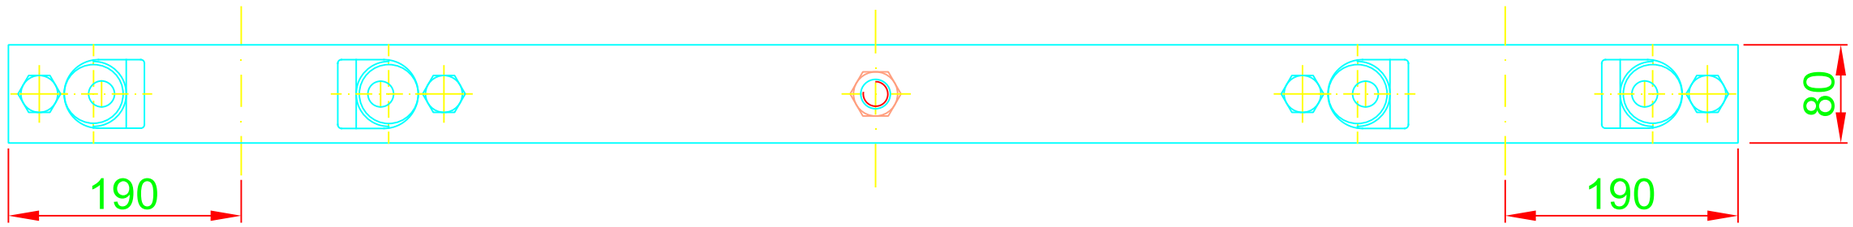

Pos.	Mn.	Název - označení	Notrma - označení	Materiál	Poznámka
12	1	bokovnice		recyklát	vnější
11	1	bokovnice		recyklát	vnitřní
10	1	patní izolační profil	GP 1332-00-A3	TPE	
9	1	kolejnice	60R2		
8	1	matice šestihranná	DIN 934 M24	8	
7	1	závitová (kotevní) tyč	DIN 976 M24x250lg.	8.8	
6	4	matice šestihranná	DIN 934 M20	8	
5	4	šroub	DIN 933 M20x100lg.	8.8	
4	4	matice šestihranná	DIN 985 M20	8	
3	4	svěrka	MX 1820		
2	4	šroub svěrky (svorník)	DIN 976 M20x55 lg.	8.8	
1	1	ocel plochá	FL 80x12	S235JR	
1	2	3	4	5	6

Uživatel: ORTEC ČR

Zakázka:

Měřítko 1 : 5

ORTEC ČR

Index	Änderung	Datum	Name
⑧			
⑦			
⑥			
⑤			
④			
③			
②			
①			

	Datum	Name
gez.	21.06.2017	Tokarski
gepr.		
norm.		
gen.		

CAD erstellt

Benennung: ORTEC MX-Tram 2

Výkres č.: DZ 2355-00-A3

Blatt: a

Design file: DZ-2355-00-A3.dwg

b